


Comune di Villagrande Strisaili

SERVIZIO DI GESTIONE E MANUTENZIONE DELLA RETE IDRICA E FOGNARIA E DELL'IMPIANTO DI DEPURAZIONE COMUNALE NEL COMUNE DI VILLAGRANDE STRISAILI E VILLANOVA STRISAILI

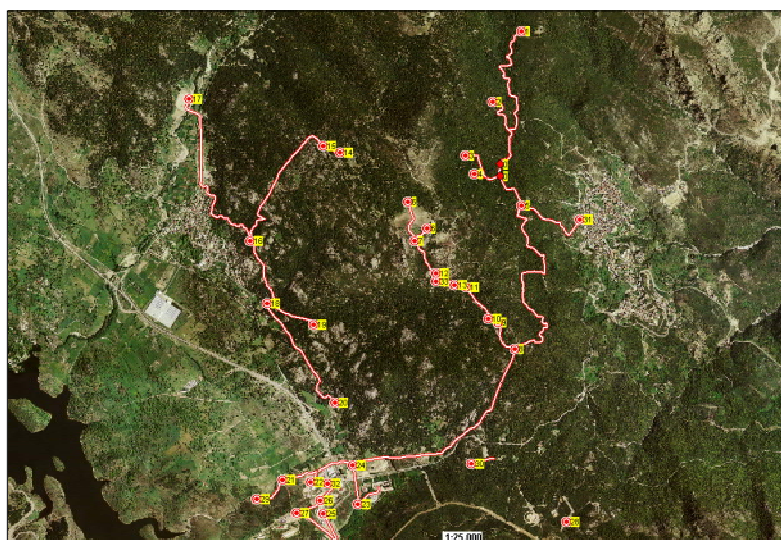

PROGETTISTA:

Ing. Massimiliano Mereu

R.U.P.:

Ing. Andreas Pendugiu

DESCRIZIONE:
INQUADRAMENTO RETI E
IMPIANTI

APPROVAZIONE:


TAV.:

Settembre 2018

REVISIONE:

00

1

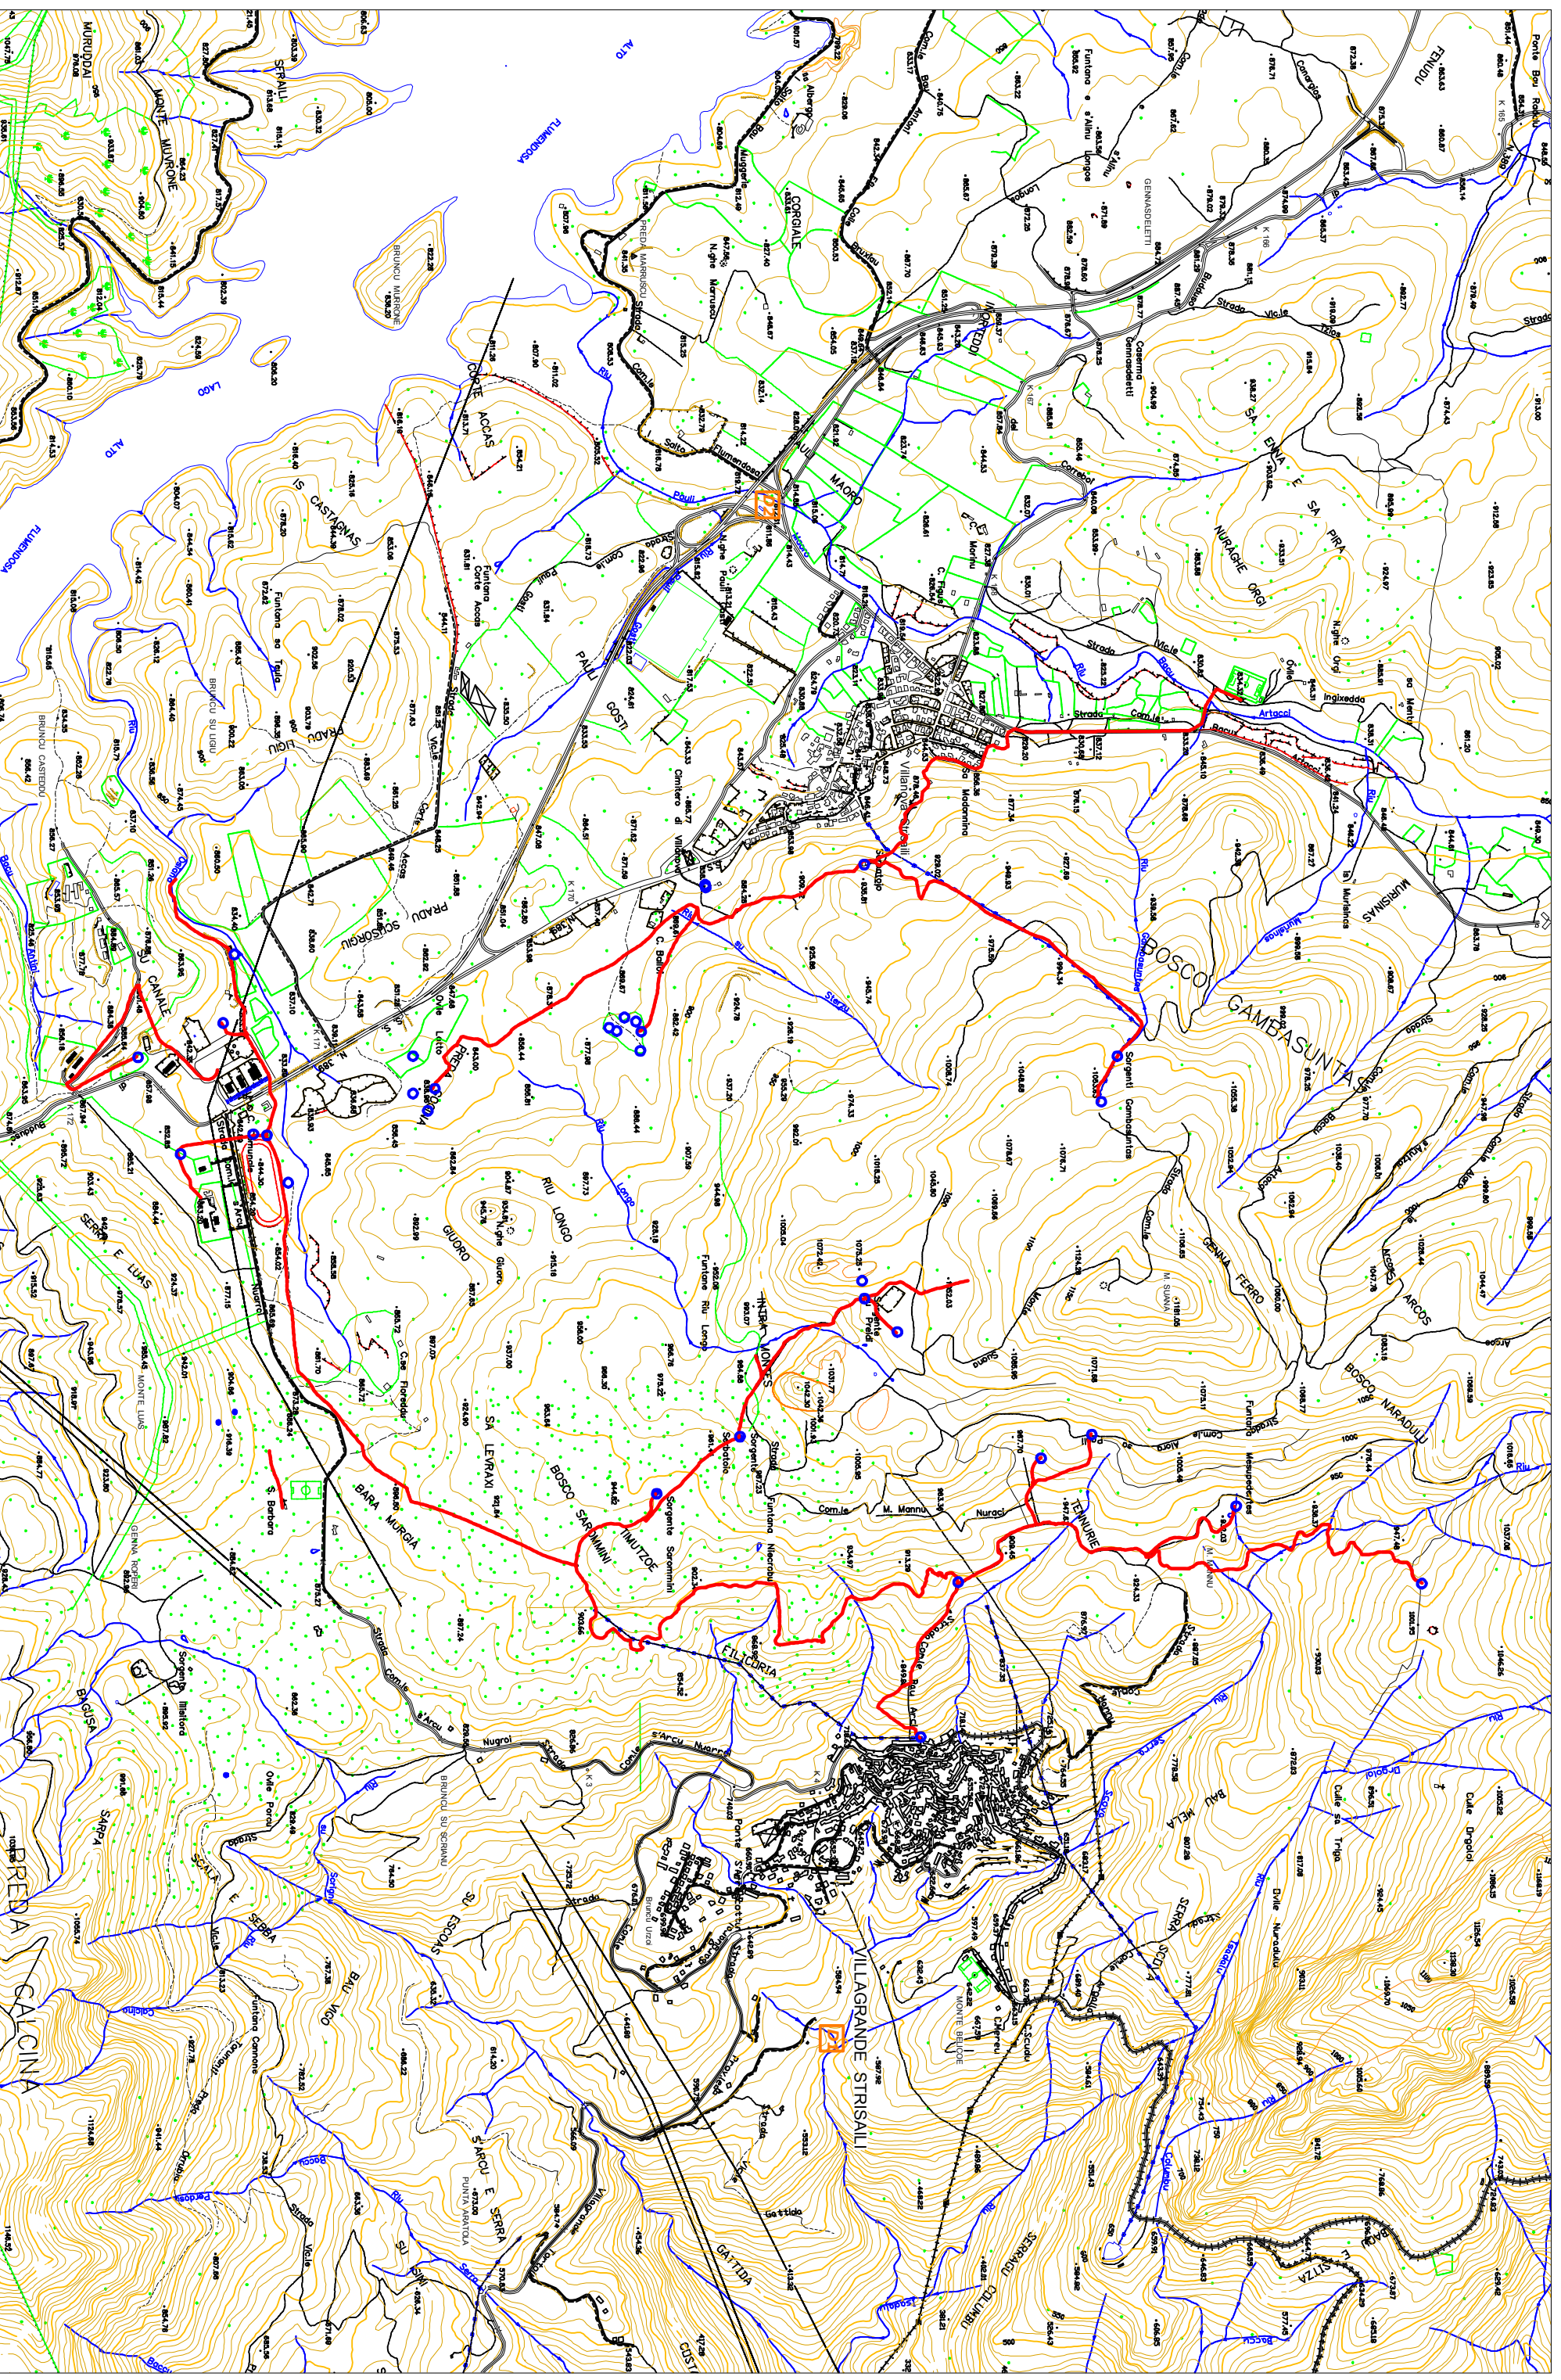

COMUNE DI VILLAGRANDE STRISAILI

Schema della rete di adduzione e individuazione depuratori

scala 1:20.000 - base C.T.R.

○ POZZI - SORGENTI - DEPOSITI
— RETE ACQUEDOTTO

D1 DEPURATORE VILLAGRANDE
D2 DEPURATORE VILLANOVA